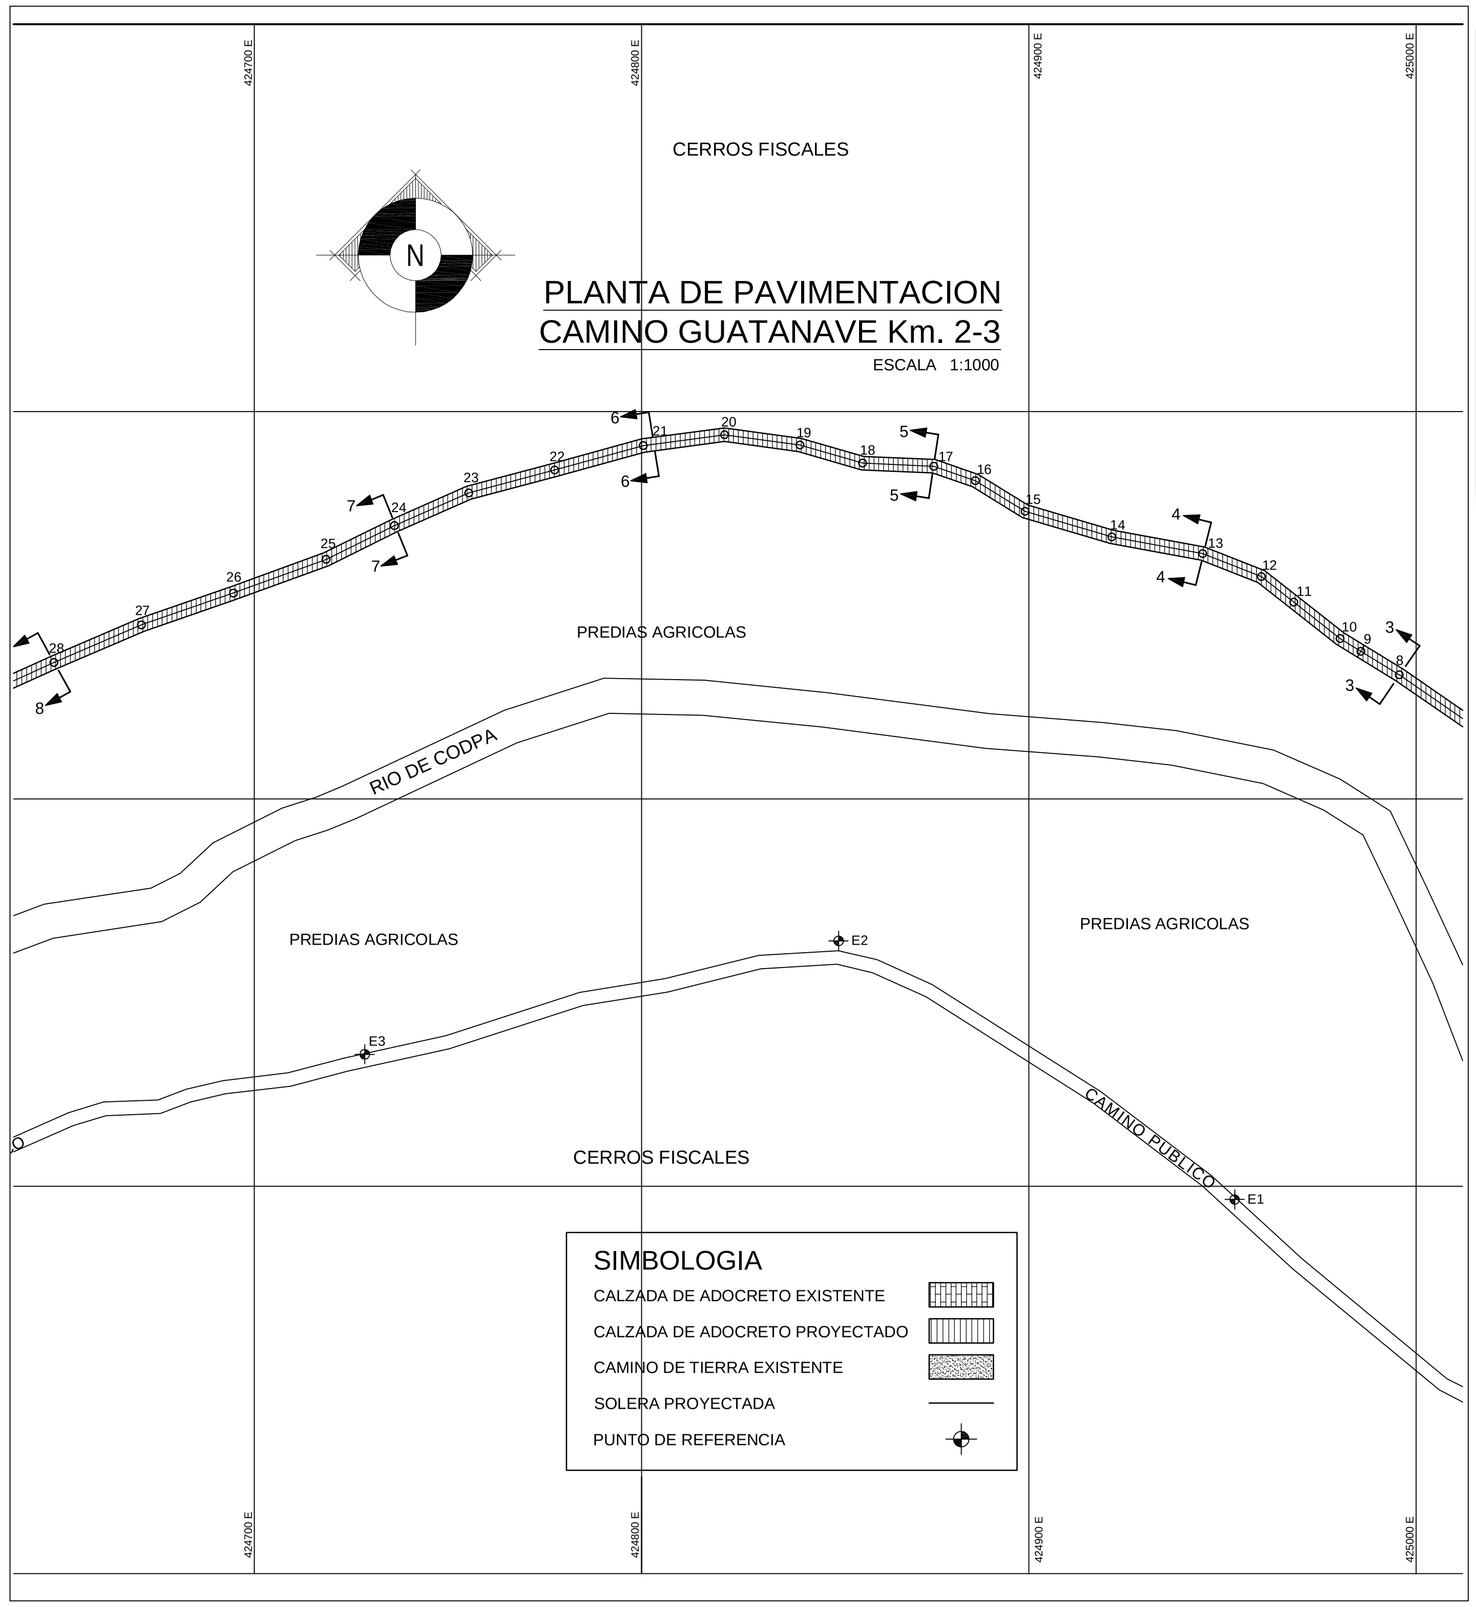

PLANTA DE PAVIMENTACION
CAMINO GUATANAVE Km. 2-3

ESCALA 1:1000

PERFIL LONGITUDINAL CAMINO DE GUAÑACAGUA

ESCALA VERTICAL 1:100
ESC. HORIZONTAL 1:1000

SIMBOLOGIA DE COTA

COTA DE TERRENO - - - - - - - - - -

COTA PROYECTADA ———

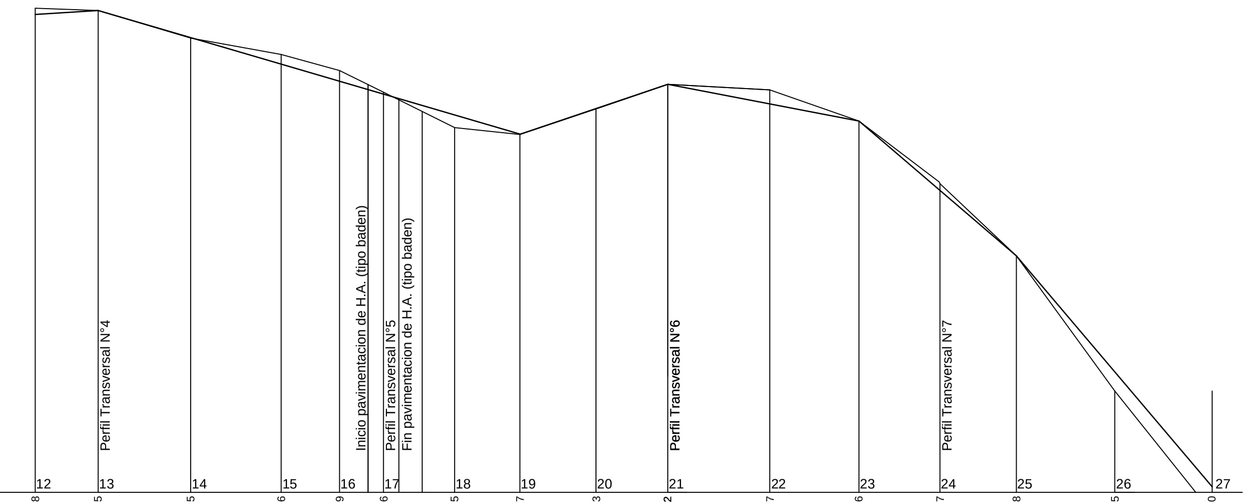

ELEV. REF. : 2005.0

		12	13	14	15	16	17	18	19	20	21	22	23	24	25	26	27
DISTANCIA	PARCIAL	10.68	16.25	23.85	23.36	15.09	11.36	18.35	16.87	19.63	18.52	26.37	22.96	20.97	19.68	25.45	25.10
	ACUMULADA	186.71	202.96	226.81	250.17	265.26	276.62	294.98	311.85	331.48	350.00	376.37	399.33	420.30	439.98	465.43	490.53
COTA	TERRENO	2014.34	2014.43	2013.74	2013.06	2012.62	2012.29	2011.75	2011.24	2011.91	2012.53	2012.02	2011.58	2009.79	2008.10	2005.10	
	RASANTE	2014.34	2014.43	2013.74	2013.06	2012.62	2012.29	2011.75	2011.24	2011.91	2012.53	2012.02	2011.58	2009.79	2008.10	2005.10	
PENDIENTE Y GRADIENTE		L = 16.25 m. i = 0.60 %		L = 108.88 m. i = - 2.91 %					L = 38.15m. i = 3.33 %		L = 49.33 m. i = - 1.93			L = 40.65 m. i = - 8.56		L = 50.55 m. i = - 11.77	
TIPO DE REVESTIMIENTO		351,88 m. de Calzada de Adocreto ancho 3,5 m. con solera + 8 m. Pavimento de hormigon armado (tipo baden)															

PERFILES TRANSVERSALES

ESCALA 1:100

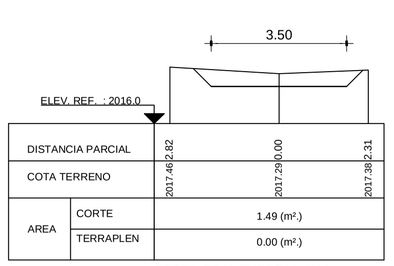

PERFIL TRANSVERSAL N° 1

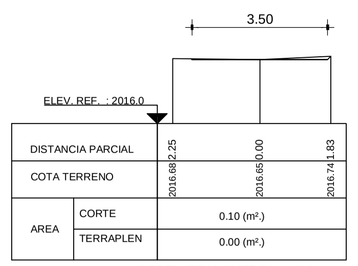

PERFIL TRANSVERSAL N° 2

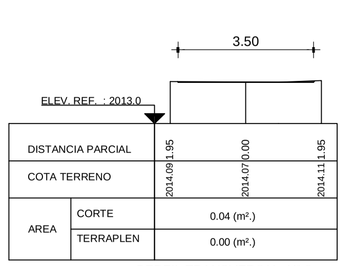

PERFIL TRANSVERSAL N° 3

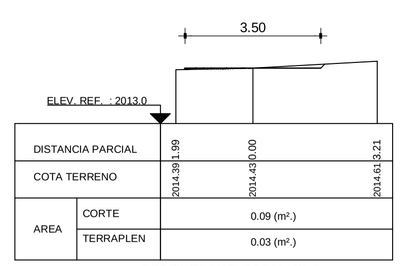

PERFIL TRANSVERSAL N° 4

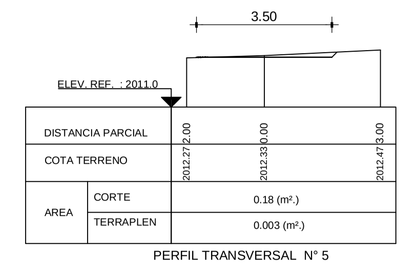

PERFIL TRANSVERSAL N° 5

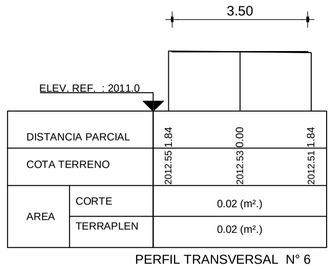

PERFIL TRANSVERSAL N° 6

CORTE TIPO

ESCALA 1:15

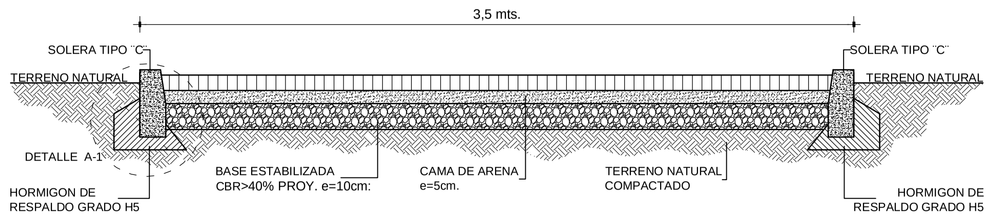

DETALLE A-1

ESCALA 1:10

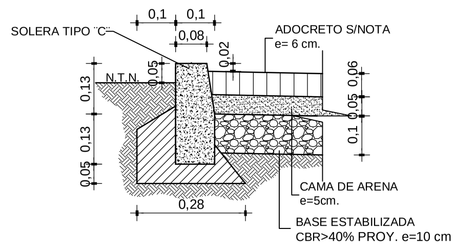

NOTA:
LA INSTALACION DE LOS ADOCRETOS NO DEBERAN CONSIDERAR CAMBIOS DE DIRECCION EN SU INSTALACION.

ILUSTRE MUNICIPALIDAD DE CAMARONES					ASESORIA TECNICA - PROFESIONAL		
Proyecto:	CONSTRUCCIÓN DE PAVIMENTOS EN CALLES DE LOCALIDAD DE GUATANAVE KM 2-3				IMC	Propietario	Arquitecto
Ubicación:	LOCALIDAD DE GUATANAVE.						
Mandante:	ILUSTRE MUNICIPALIDAD DE CAMARONES						
Contenido:	PLANTA DE PAVIMENTACION, PERFIL LONGITUD. PERFIL TRANSV. , CORTE TIPICO Y DETALLES	Escala: INDICADAS	Fecha: 07 - 2011	N° Lamina: 1 de 1	Ilustre Municipalidad de CAMARONES	I. MUNICIPALIDAD DE CAMARONES	