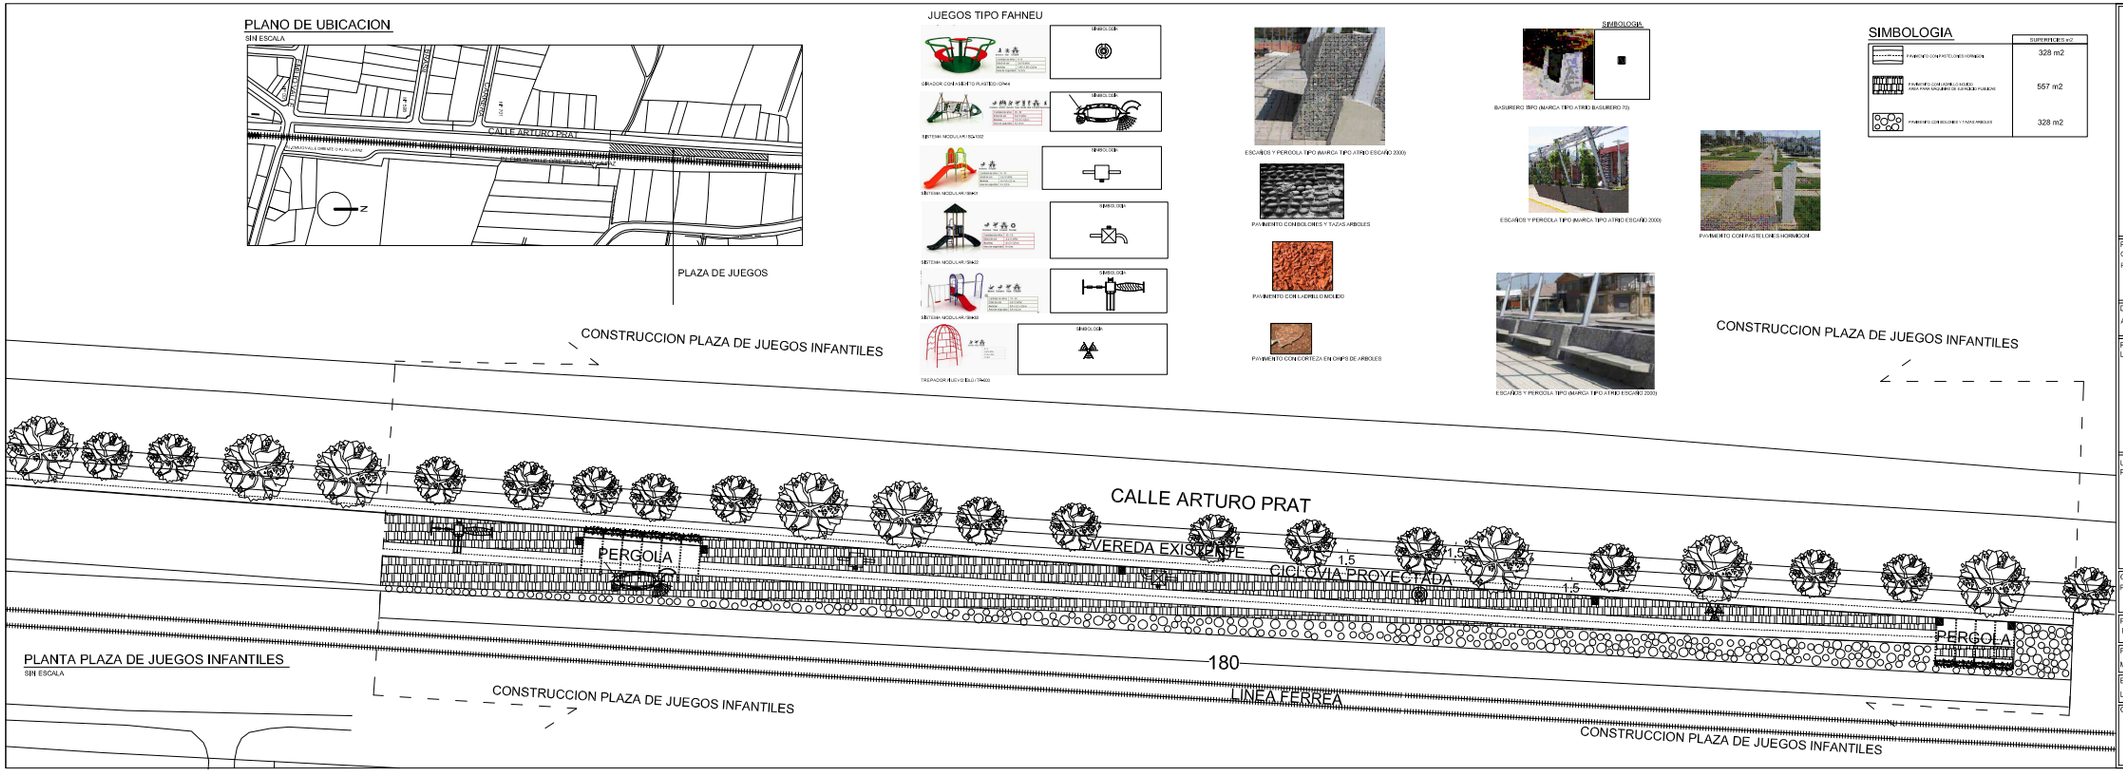

I. MUNICIPALIDAD DE TIL TIL

I. MUNICIPALIDAD DE TIL TIL

PROYECTO
CONSTRUCCION PLAZA DE JUEGOS INFANTILES
PARQUE ARTURO PRAT

DIRECCION	ROL
ARTURO PRAT	SIN ROL

REPRESENTANTE I.MUNICIPALIDAD DE TILTIL
LEGAL RUT 69.071.600-3

NELSON ORELLANA URZUA
ALCALDE

UNIDAD
PROYECTOS

ALEJANDRO LARA GORI
ARQUITECTO

CONTENIDO
PLANTA PLAZA DE JUEGOS INFANTILES

PLANIMETRIA	LAMINA N°
P. CROCCO	1/1
FECHA	
MARZO 2013	
ESCALAS	
LAS INDICADAS	
OBSERVACIONES	NORTE